

ТЕХНИКО-ЭКОНОМИЧЕСКИЕ ПОКАЗАТЕЛИ :

№п/п	наименование	Площадь, кв.м.
1	Земельный участок в границах территории, ограниченной красными линиями по ул. Абрамцева-ул. Демьяновская-ул. Юргинская-пер. Днепровский,	36558
<b>в том числе:</b>		
2	земельный участок для строительства многоквартирного жилого дома по ул. Днепровская, 2а	8361
3	земельный участок для строительства многоквартирного жилого дома по ул. Днепровская, 4а	2942
4	земельный участок для обустройства спортивной площадки по пер. Днепровский, 3а	2420
5	земельный участок для строительства многоквартирного жилого дома по ул. Демьяновская, 6а	6115
6	земельный участок для строительства многоквартирного жилого дома по ул. Демьяновская, 8а	4423
7	земельный участок под КНС по пер. Днепровский, 1а	48
8	земельный участок для строительства ТП ул. Днепровская, 1б	75
9	земельный участок №1 (территория) общего пользования для размещения объектов улично-дорожной сети	1072
10	земельный участок №2 (территория) общего пользования для размещения объектов улично-дорожной сети	1279
11	земельный участок №3 (территория) общего пользования для размещения объектов улично-дорожной сети	2475

СОГЛАСОВАНО :


Председатель комитета по управлению муниципальным имуществом администрации Ленинск-Кузнецкого городского округа

\_\_\_\_\_ Е.Г.Чудинова  
" \_\_\_\_\_ " \_\_\_\_\_ 2017 г.

СОГЛАСОВАНО :

И.о. начальника УАиГ администрации Ленинск-Кузнецкого городского округа

\_\_\_\_\_ Р.М.Исмагилова  
" \_\_\_\_\_ " \_\_\_\_\_ 2017 г.

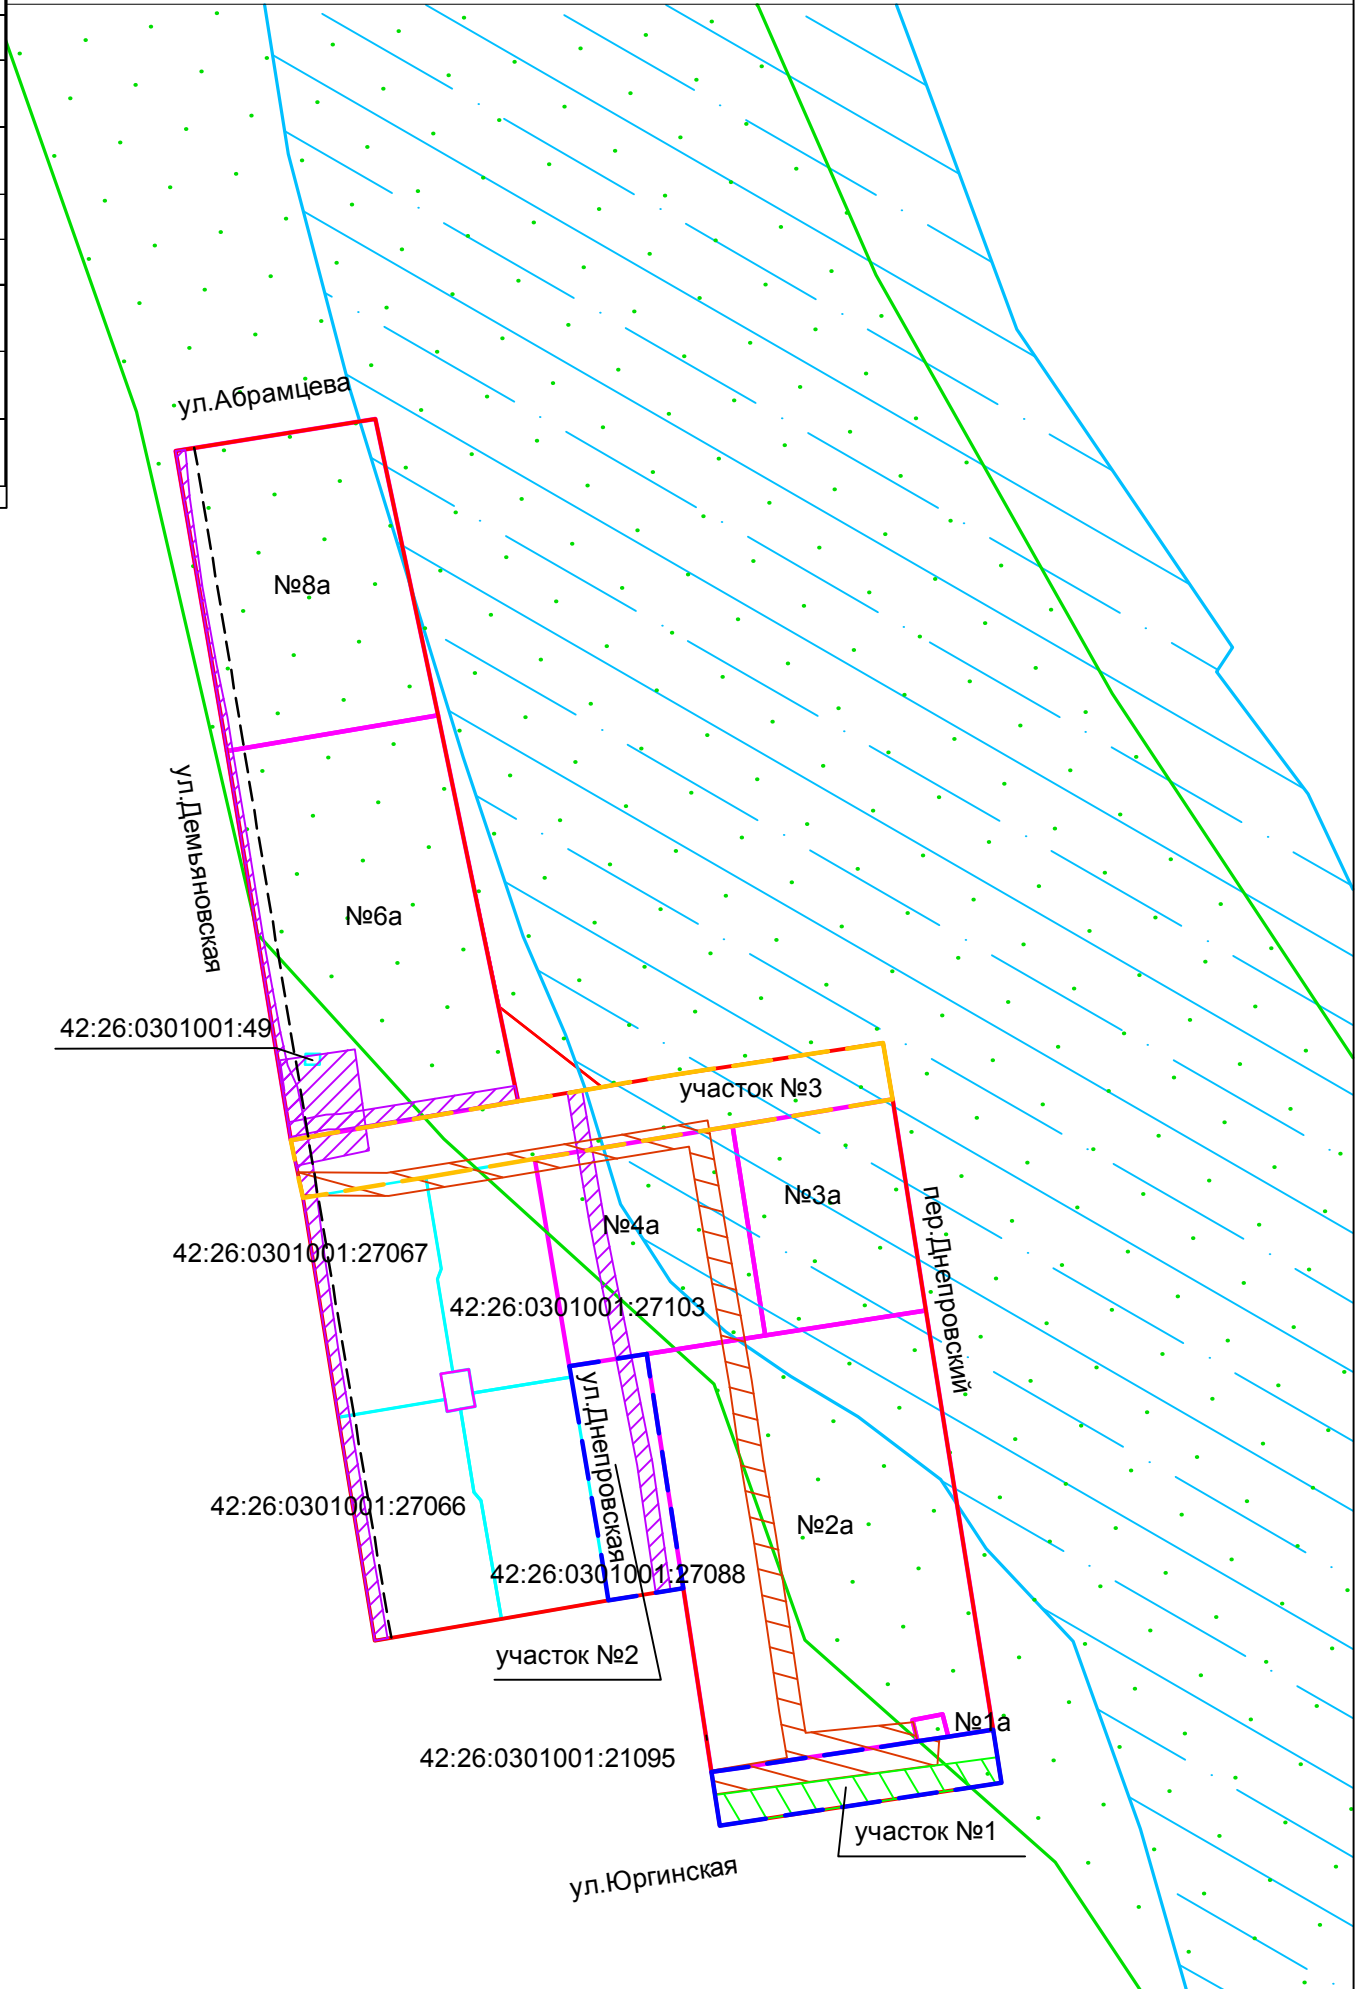

УСЛОВНЫЕ ОБОЗНАЧЕНИЯ :

- красная линия
- границы земельных участков для строительства
- - - границы проектируемых земельных участков для размещения парковок (без ГКУ)
- - - граница проектируемой проезжей части
- - - линия регулирования застройки
- земельные участки, внесенные в Государственный кадастр недвижимости
- 42:26:0301001:49 кадастровый номер земельного участка
- зоны действия публичных сервитутов вдоль инженерно-технических коммуникаций (водоснабжение, водоотведение, электроснабжение)
- пойма реки Мереть
- водоохранная зона реки Мереть

ПРИМЕЧАНИЕ :

1. Каталог координат границ земельного участка под строительство многоквартирных жилых домов и границ зон действия публичных сервитутов вдоль инженерно -технических коммуникаций прилагается на CD - диске.

Должность	Ф.И.О.	Подпись	Дата	<b>ПМ-2017</b>			
Директор	Дубровская Л.А.						
Кадастровый инженер	Полозова Е.Ю.			Российская Федерация, Ленинск-Кузнецкий городской округ, г. Ленинск-Кузнецкий, в районе ул. Днепровская			
				Внесение изменений в "Проект межевания земельных участков для строительства многоквартирных жилых домов в районе ул. Днепровская"	Масштаб 1:2000	Лист 1	Листов 5
				Общий план границ земельных участков для строительства многоквартирных жилых домов	ООО "Кадастровый Центр"		